


2. NADZEMNÍ PODLAŽÍ



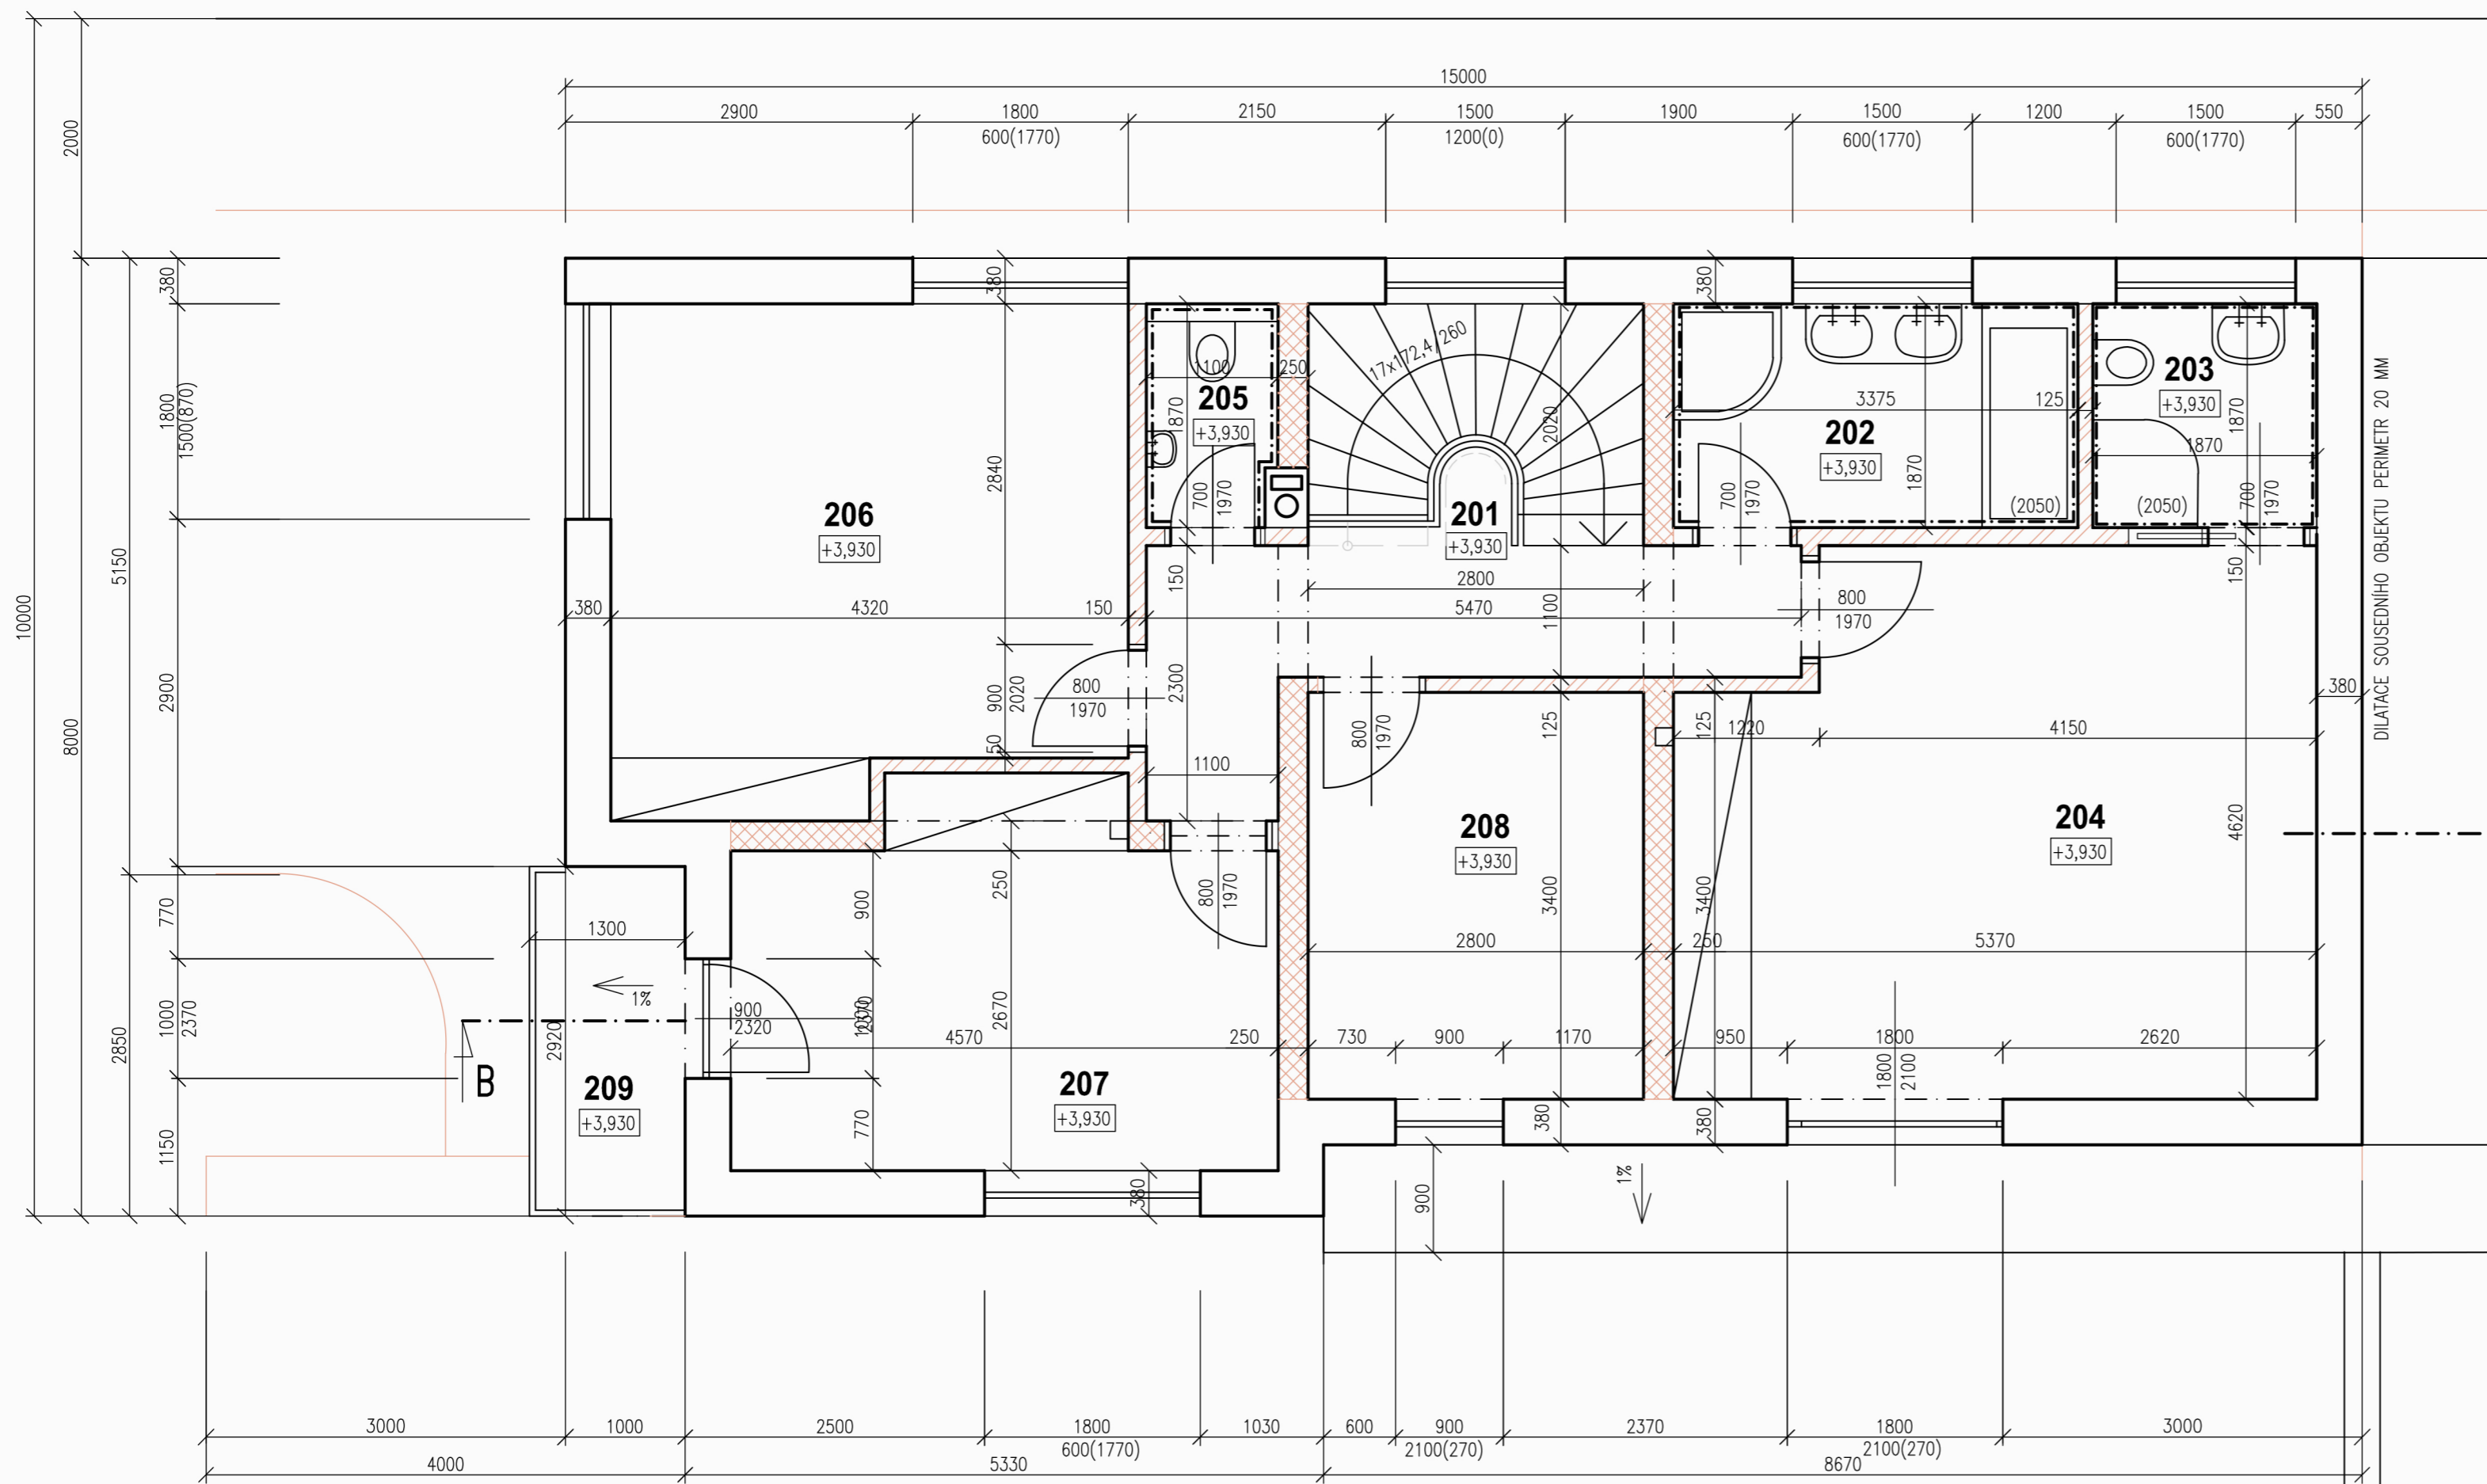

PŮDORYS M 1:50



LEGENDA MÍSTNOSTÍ

ČÍS.	DRUH MÍSTNOSTI	M ²	SKL.	DRUH PODLAHY	ÚPRAVA STĚN	POZNÁMKA
201	HALA SE SCHODIŠTĚM	8,25	S07	LAMINO	MALBA	
202	KOUPELNA	6,31	S08	KERAM. DLAŽBA	KERAM. OBKLAD MALBA	KERAM. OBKLAD V=2050 MM
203	KOUPELNA	3,50	S08	KERAM. DLAŽBA	KERAM. OBKLAD MALBA	KERAM. OBKLAD V=2050 MM
204	LOŽNICE	23,34	S07	LAMINO	MALBA	
205	TOALETA	2,03	S07	LAMINO	MALBA	
206	DĚTSKÝ POKOJ	17,53	S07	LAMINO	MALBA	
207	DĚTSKÝ POKOJ	13,53	S07	LAMINO	MALBA	
208	PRACOVNA POKOJ PRO HOSTY	9,53	S07	LAMINO	MALBA	
209	BALKON	3,70	S09	KERAM. DLAŽBA		

LEGENDA HMOT

-  BROUŠENÉ CIHLY POROTHERM 38 T PROFI P10 NA MALTU PRO TENKÉ SPÁRY POROTHERM PROFI
-  BROUŠENÉ CIHLY POROTHERM 24 PROFI P15 NA MALTU PRO TENKÉ SPÁRY
-  ŽELEZOVÝ BETON C20/25-XC1
-  POROTHERM 11,5 PROFI P10 NA MALTU PRO TENKÉ SPÁRY

POZNÁMKA

1/ DO SVISLÝCH NOSNÝCH KONSTRUKCÍ (STĚN A PILÍŘŮ) NESMÍ BÝT PROVÁDĚNY VODOROVNÉ DRAŽKY

REVIZE 2-ČERVEN 2017

0,000 = VÝŠKA 1.NP OBJEKTU A