



POHLEDY NA NOVOSTAVBU
M 1:100

Dům B

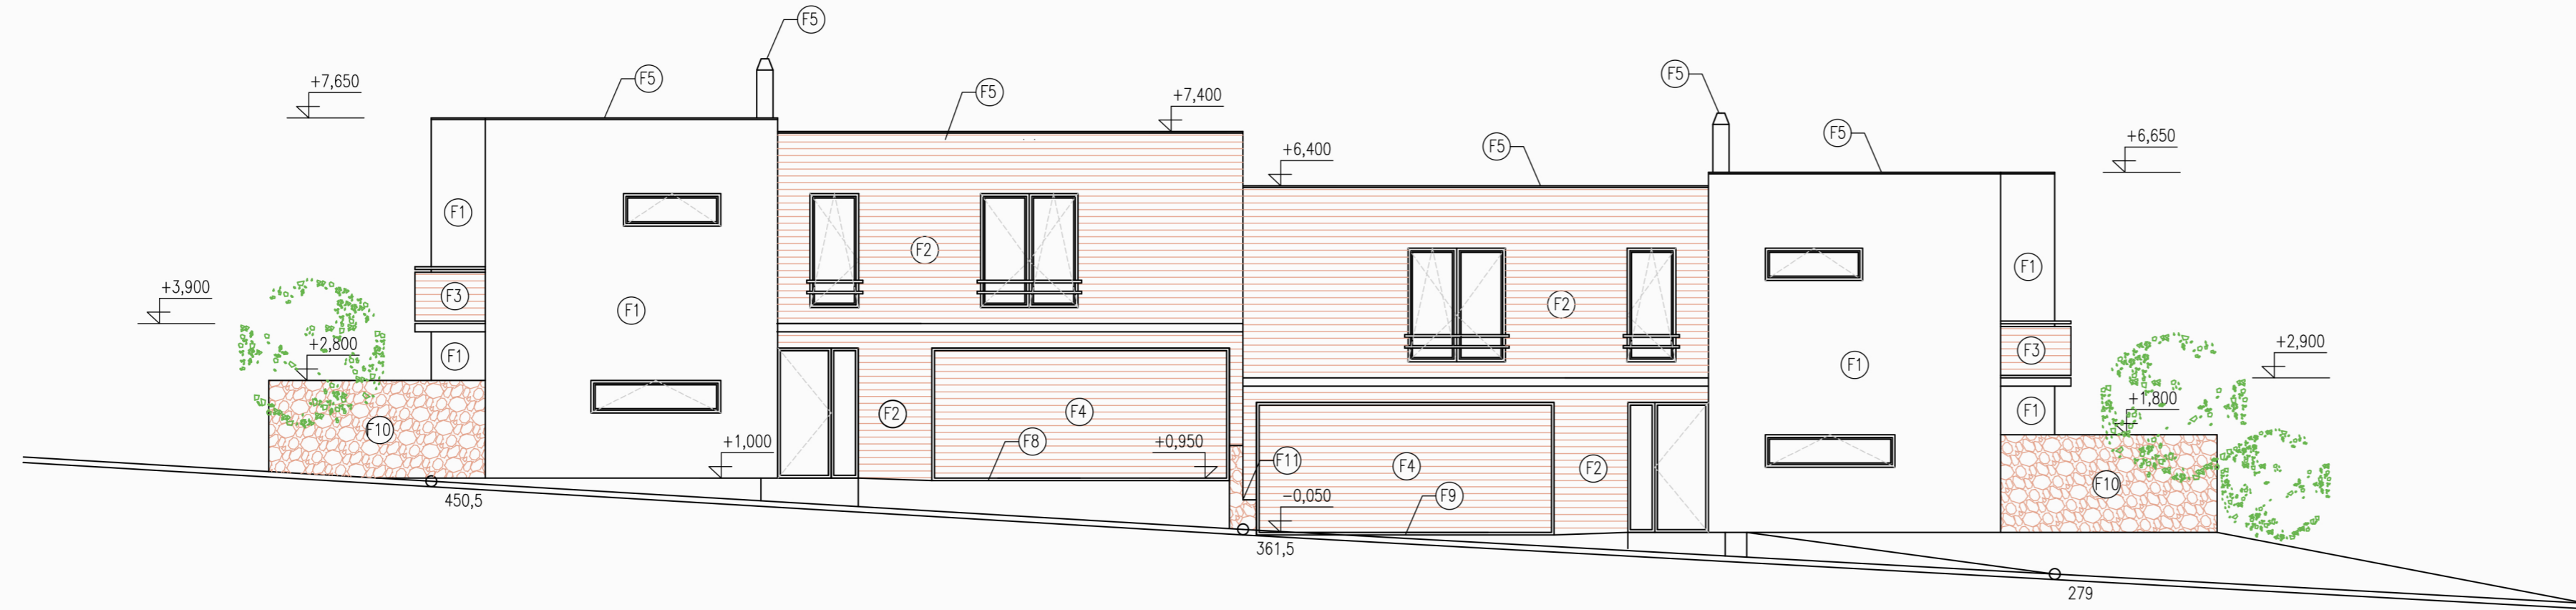

pohled severovýchodní – od příjezdové komunikace

Dům B

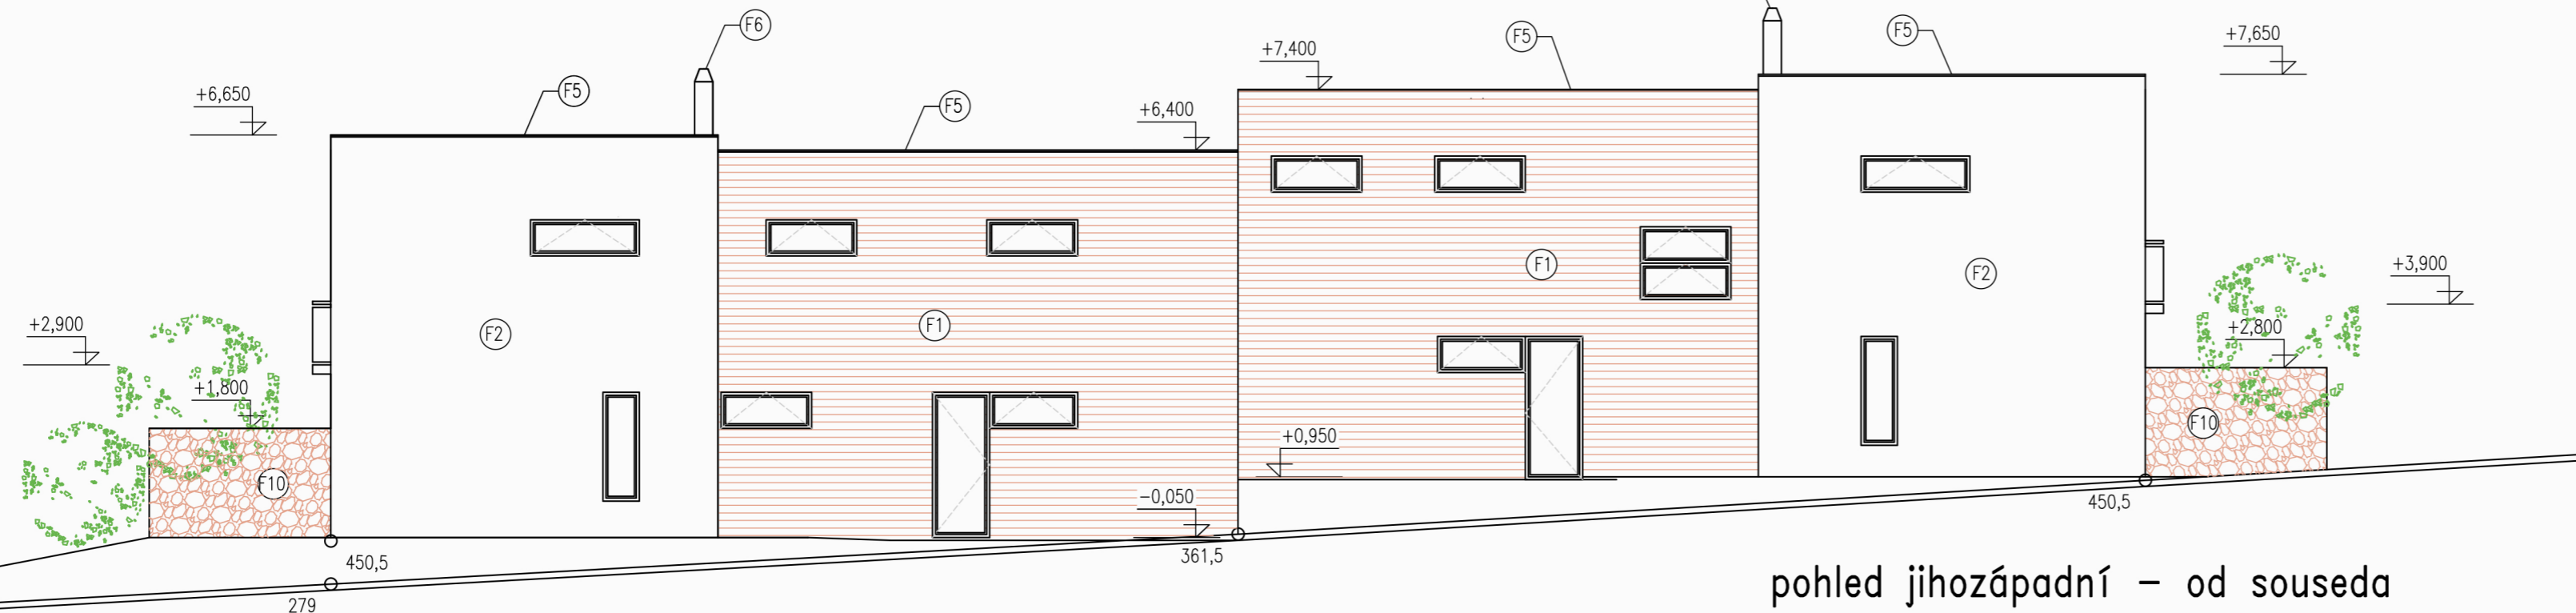

pohled jihozápadní – od souseda

LEGENDA MATERIÁLŮ NA FASÁDÁCH

- F1 FASÁDNÍ SILIKONOVÁ OMÍTKA VODOODPUDIVÁ BARVA BÍLÁ KÁVA
- F2 FASÁDNÍ OBKLAD PROFILY TERMOWOOD UTS 19/117 MM
- F3 VÝPLŇ ZÁBRADLÍ THERMOWOOD UTS 19/117 MM
- F4 GARÁŽOVÁ VRATA SEGMENTOVÁ LOMAX, BARVA TOTOŽNÁ S BARVOU OKEN
- F5 OPLECHOVÁNÍ STŘECH, OKAPY, SVODY – FALCOVANÝ MĚDĚNÝ PLECH TL. 0,6 MM
- F6 NEREZOVÁ KOMINOVÁ HLAVICE FIRMY SCHIEDEL-NEREZ PLECH
- F7 TERASA – DŘEVĚNÉ PROFILY TERMOWOOD LUNADECK 26/117 MM NA DŘEVĚNÉM ROŠTU
- F8 OKAPOVÝ CHODNÍK Z OBLÁZKOVÉHO KAMENIVA-KAČÍREK
- F9 ZPEVNĚNÉ PARKOVACÍ PLOCHA A NÁJEZD DO GARÁŽE – BETONOVÁ DLAŽBA
- F10 GABIONOVÁ STĚNA TL. 400 MM, VÝŠKY 1,8 M
- F11 DĚLÍČI GABIONOVÁ STĚNA TL. 500 MM, VÝŠKY 1,0 M

REVIZE 1 – ZÁŘÍ 2017
0,000 = +307,60 m.n.m.