ŘEZY OBJEKTEM

ŘEZ B–B

Dům B

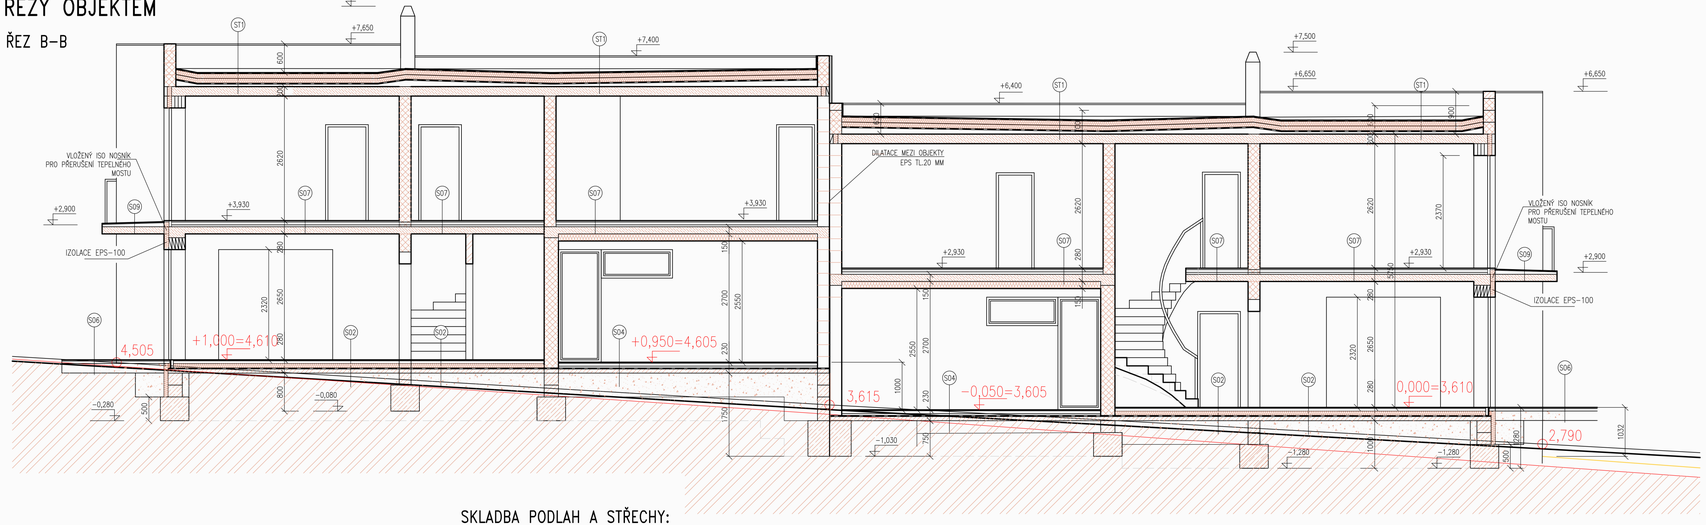

LEGENDA HMOT

- BROUŠENÉ CIHLY POROTHERM 44 PROFI P10 NA MALTU PRO TENKÉ SPÁRY POROTHERM PROFI
- BROUŠENÉ CIHLY POROTHERM 30 PROFI P15 NA MALTU PRO TENKÉ SPÁRY POROTHERM 24 PROFI P15 NA MALTU PRO TENKÉ SPÁRY
- ŽELEZOVÝ BETON C20/25–XC1
- POROTHERM 11,5 PROFI P10 NA MALTU PRO TENKÉ SPÁRY POROTHERM 14 PROFI P10 NA MALTU PRO TENKÉ SPÁRY

REVIZE 1–ZÁŘÍ 2017
0,000 = VÝŠKA 1.NP OBJEKTU A

SKLADBA PODLAH A STŘECHY:

S01

PODLAHA DŘEVĚNÁ PALUBOVÁ NEBO LAMINO	15 MM
SAMONIVELAČNÍ STĚRKA	5 MM
JEMNOZRNÁ BETONOVÁ MAZANINA C20/25 + PODLAHOVÉ TOPENÍ	60 MM
SEPARAČNÍ REFLEXNÍ FÓLIE PRO PODLAHOVÉ VYTÁPĚNÍ	
TEPELNÁ IZOLACE (EXTRAPOR 100S STABIL)	100 MM
HYDROIZOLACE – DEHTOCHEMA 2X SKLOBIT 40 MINERAL	5 MM
PODKLADNÍ BETON C20/25 S KARI SÍTÍ 150/4–150/4	95 MM
	−280 MM

S02

KERAMICKÁ DLAŽBA DO TMELE	15 MM
SAMONIVELAČNÍ STĚRKA	5 MM
JEMNOZRNÁ BETONOVÁ MAZANINA C20/25 + PODLAHOVÉ TOPENÍ	60 MM
SEPARAČNÍ REFLEXNÍ FÓLIE PRO PODLAHOVÉ VYTÁPĚNÍ	
TEPELNÁ IZOLACE (EXTRAPOR 100S STABIL)	100 MM
HYDROIZOLACE – DEHTOCHEMA 2X SKLOBIT 40 MINERAL	5 MM
PODKLADNÍ BETON C20/25 S KARI SÍTÍ 150/4–150/4	95 MM
	−280 MM

S03

KERAMICKÁ DLAŽBA DO HYDROIZOLAČNÍHO TMELE	15 MM
SAMONIVELAČNÍ STĚRKA	5 MM
JEMNOZRNÁ BETONOVÁ MAZANINA C20/25 + PODLAHOVÉ TOPENÍ	60 MM
SEPARAČNÍ REFLEXNÍ FÓLIE PRO PODLAHOVÉ VYTÁPĚNÍ	
TEPELNÁ IZOLACE (EXTRAPOR 100S STABIL)	100 MM
HYDROIZOLACE – DEHTOCHEMA 2X SKLOBIT 40 MINERAL	5 MM
PODKLADNÍ BETON C20/25 S KARI SÍTÍ 150/4–150/4	95 MM
	−280 MM

S04

HYDROFOBNÍ OLEJUVZDORNÝ NÁTĚR	
JEMNOZRNÁ BETONOVÁ MAZANINA C20/25 S KARI SÍTÍ 100/5–100/5	80 MM
SEPARAČNÍ PVC FÓLIE	
TEPELNÁ IZOLACE (EXTRAPOR 100S STABIL)	50 MM
HYDROIZOLACE – DEHTOCHEMA 2X SKLOBIT 40 MINERAL	5 MM
PODKLADNÍ BETON C20/25 S KARI SÍTÍ 150/4–150/4	95 MM
	−230 MM

S05

BETONOVÁ DLAŽBA + IMPREGAČNÍ NÁTĚR	80 MM
PÍSKOVÉ LOŽE	40 MM
STĚRK PROLÉVANÝ CEMENTOVOU MALTOU	150 MM
HUTNĚNÝ ŠTĚRKOPÍSEK	150 MM
	−420 MM

S06

DŘEVĚNÉ PROFILY TERMOWOOD 26/117 MM LUNADECK 2	−26 MM
DŘEVĚNÝ ROŠT – ROZTEČ MAX. 450 MM	−70 MM
HUTNĚNÝ ŠTĚRKOPÍSEK	−250 MM
	−346 MM

S07

DŘEVĚNÁ PALUBOVÁ PODLAHA NEBO LAMINO	−15 MM
VYROVNÁVACÍ SAMONIVELAČNÍ STĚRKA	− 5 MM
JEMNOZRNÁ BETONOVÁ MAZANINA C20/25 + PODLAHOVÉ VYTÁPĚNÍ	−60 MM
SEPARAČNÍ REFLEXNÍ FÓLIE PRO PODLAHOVÉ VYTÁPĚNÍ	
KROČEJOVÁ IZOLACE ISOVER N	−40 MM
ŽELEZOBETOVÁ MONOLITICKÁ DESKA	−150(230) MM
	−270(350) MM

S08

KERAMICKÁ DLAŽBA DO HYDROIZOLAČNÍHO TMELE	−15 MM
VYROVNÁVACÍ SAMONIVELAČNÍ STĚRKA	− 5 MM
JEMNOZRNÁ BETONOVÁ MAZANINA C20/25 + PODLAHOVÉ VYTÁPĚNÍ	−60 MM
SEPARAČNÍ REFLEXNÍ FÓLIE PRO PODLAHOVÉ VYTÁPĚNÍ	
KROČEJOVÁ IZOLACE ISOVER N	−40 MM
ŽELEZOBETOVÁ MONOLITICKÁ DESKA	−150 MM
	−280 MM

S09

MRAZUVZDORNÁ KERAMICKÁ DLAŽBA	− 10 MM
FLEXIBILNÍ MRAZUVZDORNÉ LEPIDLO NAPŘ. MAPEFLASTIC	−5 MM
SEPARAČNÍ REFLEXNÍ FÓLIE PRO PODLAHOVÉ VYTÁPĚNÍ	
SPÁDOVÁ VRSTVA Z PERLITBETONU	−MIN. 50 MM
ŽELEZOBETOVÁ MONOLITICKÁ DESKA	−150 MM
	−215–240 MM

ST1

HYDROIZOLACE – HORNÍ VRSTVA – POLYELAST EXTRA TR PŘÍRODNÍ – CELOPLOŠNĚ NATAVENÝ	−42 MM
HYDROIZOLACE – SPODNÍ VRSTVA – SKLOELAST – MECHANICKY KOTVENÝ	−38 MM
SEPARAČNÍ GEOTEXTILIE 300G/M2–NAPŘ.FILTEK 300	− 2 MM
TEPELNÁ IZOLACE – EPS 100 S V TLOUŠŤCE 100+120 MM	−220 MM
PAROTĚSNÁ FOLIE –SBS MODIFIKOVANÝ ASFALTOVÝ PÁS S NOSNOU VLOŽKOU ZE SKLENĚNÉ TKANINY	−4 MM
PENETRAČNÍ NÁTĚR	
SPÁDOVÁ VRSTVA – PERLITBETON	−MIN. 50 MM
ŽELEZOBETOVÁ MONOLITICKÁ DESKA	−200 MM
	− MIN.576 MM