


# 1. NADZEMNÍ PODLAŽÍ


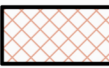


PŮDORYS M 1:50

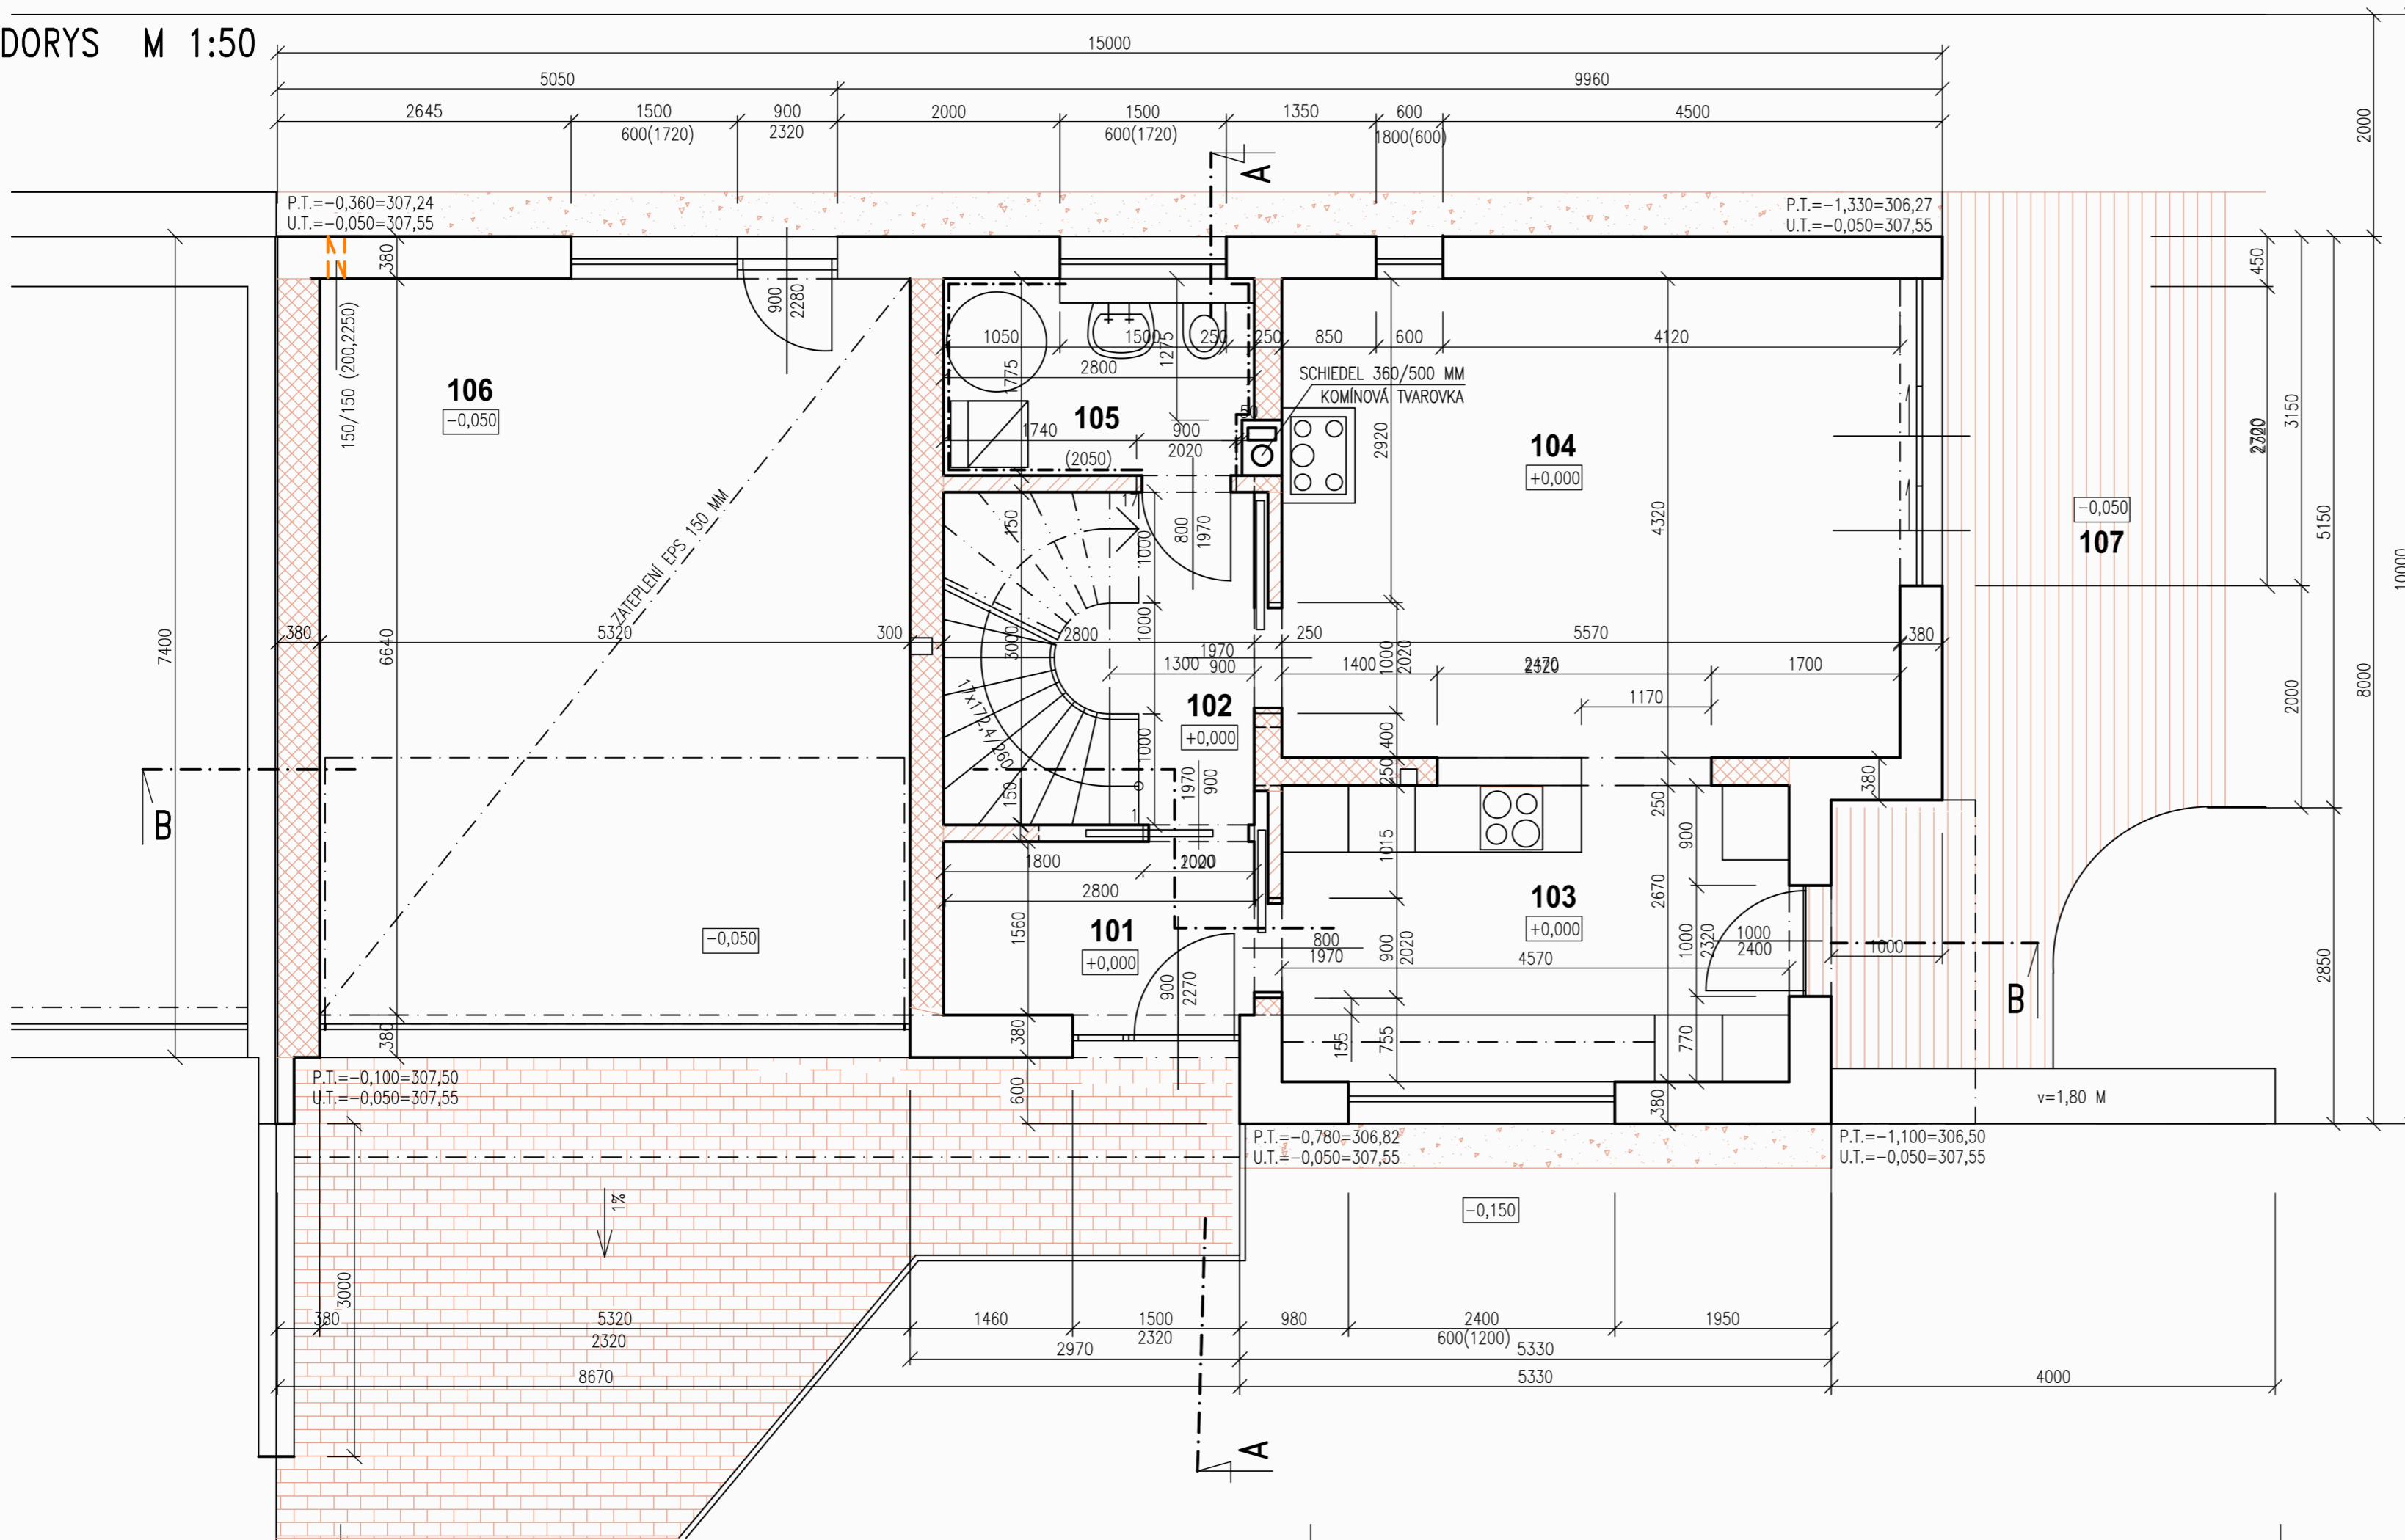

## LEGENDA MÍSTNOSTÍ

ČÍS.	DRUH MÍSTNOSTI	M <sup>2</sup>	SKL.	DRUH PODLAHY	ÚPRAVA STĚN	POZNÁMKA
101	VSTUPNÍ ZÁDVEŘÍ	4,19	S02	KERAM. DLAŽBA	MALBA	VESTAVNÉ SKŘÍŇĚ
102	HALA SE SCHODIŠTĚM	8,40	S02	DŘEVĚNÝ OBKLAD KERAM. OBKLAD	MALBA	
103	KUCHYNĚ	12,20	S02	KERAM. DLAŽBA	MALBA	KERAM. OBKLAD ZA KUCH. LINKOU
104	OBÝVACÍ POKOJ	24,45	S01	LAMINO	MALBA	
105	MÍSTNOST PRO KOTEL TOALETA	4,72	S03	KERAM. DLAŽBA	KERAM. OBKLAD MALBA	KERAM. OBKLAD V=2050 MM
106	DVOJGARÁŽ	35,75	S04	CEMENT. POTĚR	MALBA	
110	PŘÍSTUPOVÝ CHODNÍK NÁJEZD DO GARÁŽE	28,75	S05	BETON. DLAŽBA		

## LEGENDA HMOT

-  BROUŠENÉ CIHLY  
POROTHERM 44 PROFÍ P10 NA MALTU PRO TENKÉ SPÁRY  
POROTHERM PROFÍ
-  BROUŠENÉ CIHLY  
POROTHERM 30 PROFÍ P15 NA MALTU PRO TENKÉ SPÁRY  
POROTHERM 24 PROFÍ P15 NA MALTU PRO TENKÉ SPÁRY
-  ŽELEZOVÝ BETON C20/25-XC1
-  POROTHERM 11,5 PROFÍ P10 NA MALTU PRO TENKÉ SPÁRY  
POROTHERM 14 PROFÍ P10 NA MALTU PRO TENKÉ SPÁRY

## POZNÁMKA

1/ DO SVISLÝCH NOSNÝCH KONSTRUKCÍ (STĚN A PILÍŘŮ) NESMÍ BÝT PROVÁDĚNY VODOROVNÉ DŘÁŽKY

REVIZE 1-ZÁŘÍ 2017  
0.000 = VÝŠKA 1.NP OBJEKTU A