


# 2. NADZEMNÍ PODLAŽÍ



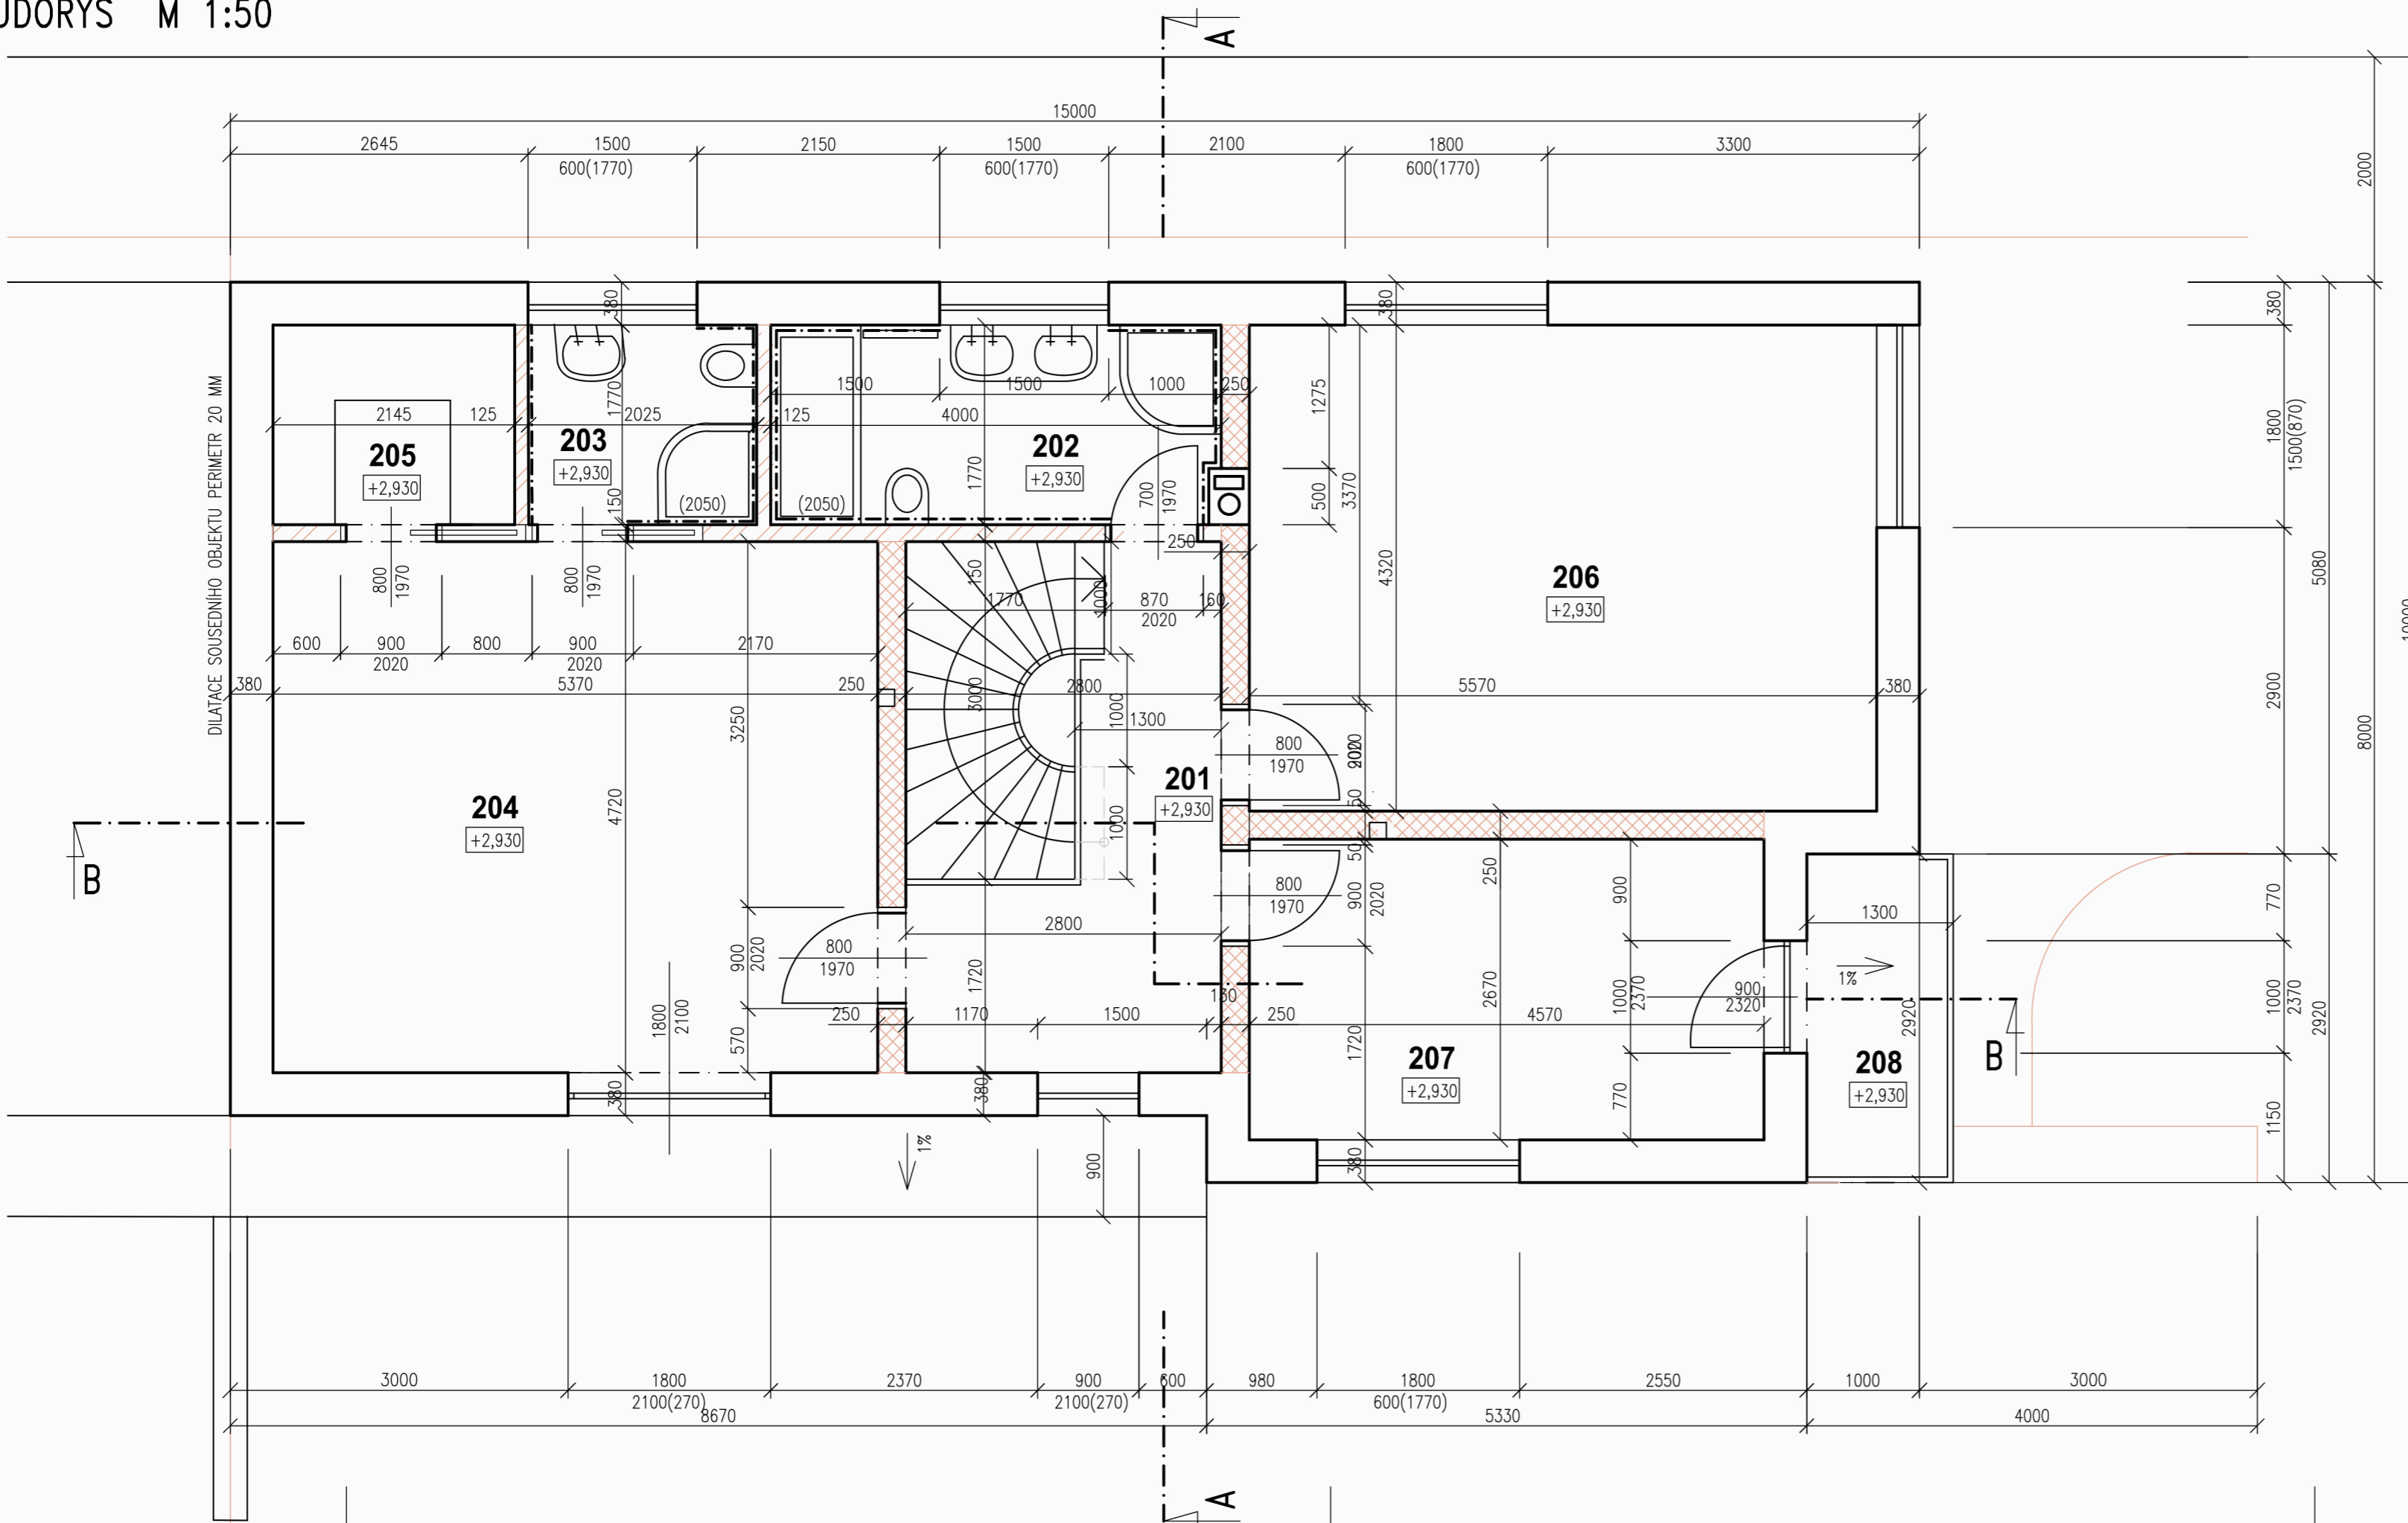

PŮDORYS M 1:50



## LEGENDA MÍSTNOSTÍ

ČÍS.	DRUH MÍSTNOSTI	M <sup>2</sup>	SKL.	DRUH PODLAHY	ÚPRAVA STĚN	POZNÁMKA
201	HALA SE SCHODIŠTĚM	11,28	S07	LAMINO	MALBA	
202	KOUPELNA	6,94	S08	KERAM. DLAŽBA	KERAM. OBKLAD MALBA	KERAM. OBKLAD V=2050 MM
203	KOUPELNA	3,53	S08	KERAM. DLAŽBA	KERAM. OBKLAD MALBA	KERAM. OBKLAD V=2050 MM
204	LOŽNICE	25,00	S07	LAMINO	MALBA	
205	ŠATNA	3,86	S07	LAMINO	MALBA	
206	POKOJ	24,36	S07	LAMINO	MALBA	
207	POKOJ	12,39	S07	LAMINO	MALBA	
208	BALKON	3,70	S09	KERAM. DLAŽBA		

## LEGENDA HMOT

-  BROUŠENÉ CIHLY POROTHERM 38 T PROFÍ P10 NA MALTU PRO TENKÉ SPÁRY POROTHERM PROFÍ
-  BROUŠENÉ CIHLY POROTHERM 24 PROFÍ P15 NA MALTU PRO TENKÉ SPÁRY
-  ŽELEZOVÝ BETON C20/25-XC1
-  POROTHERM 11,5 PROFÍ P10 NA MALTU PRO TENKÉ SPÁRY

## POZNÁMKA

1/ DO SVISLÝCH NOSNÝCH KONSTRUKCÍ (STĚN A PILÍŘŮ) NESMÍ BÝT PROVÁDĚNY VODOROVNÉ DRAŽKY

REVIZE 1-ZÁŘÍ 2017

0,000 = VÝŠKA 1.NP OBJEKTU A