


# 1. NADZEMNÍ PODLAŽÍ

PŮDORYS M 1:50

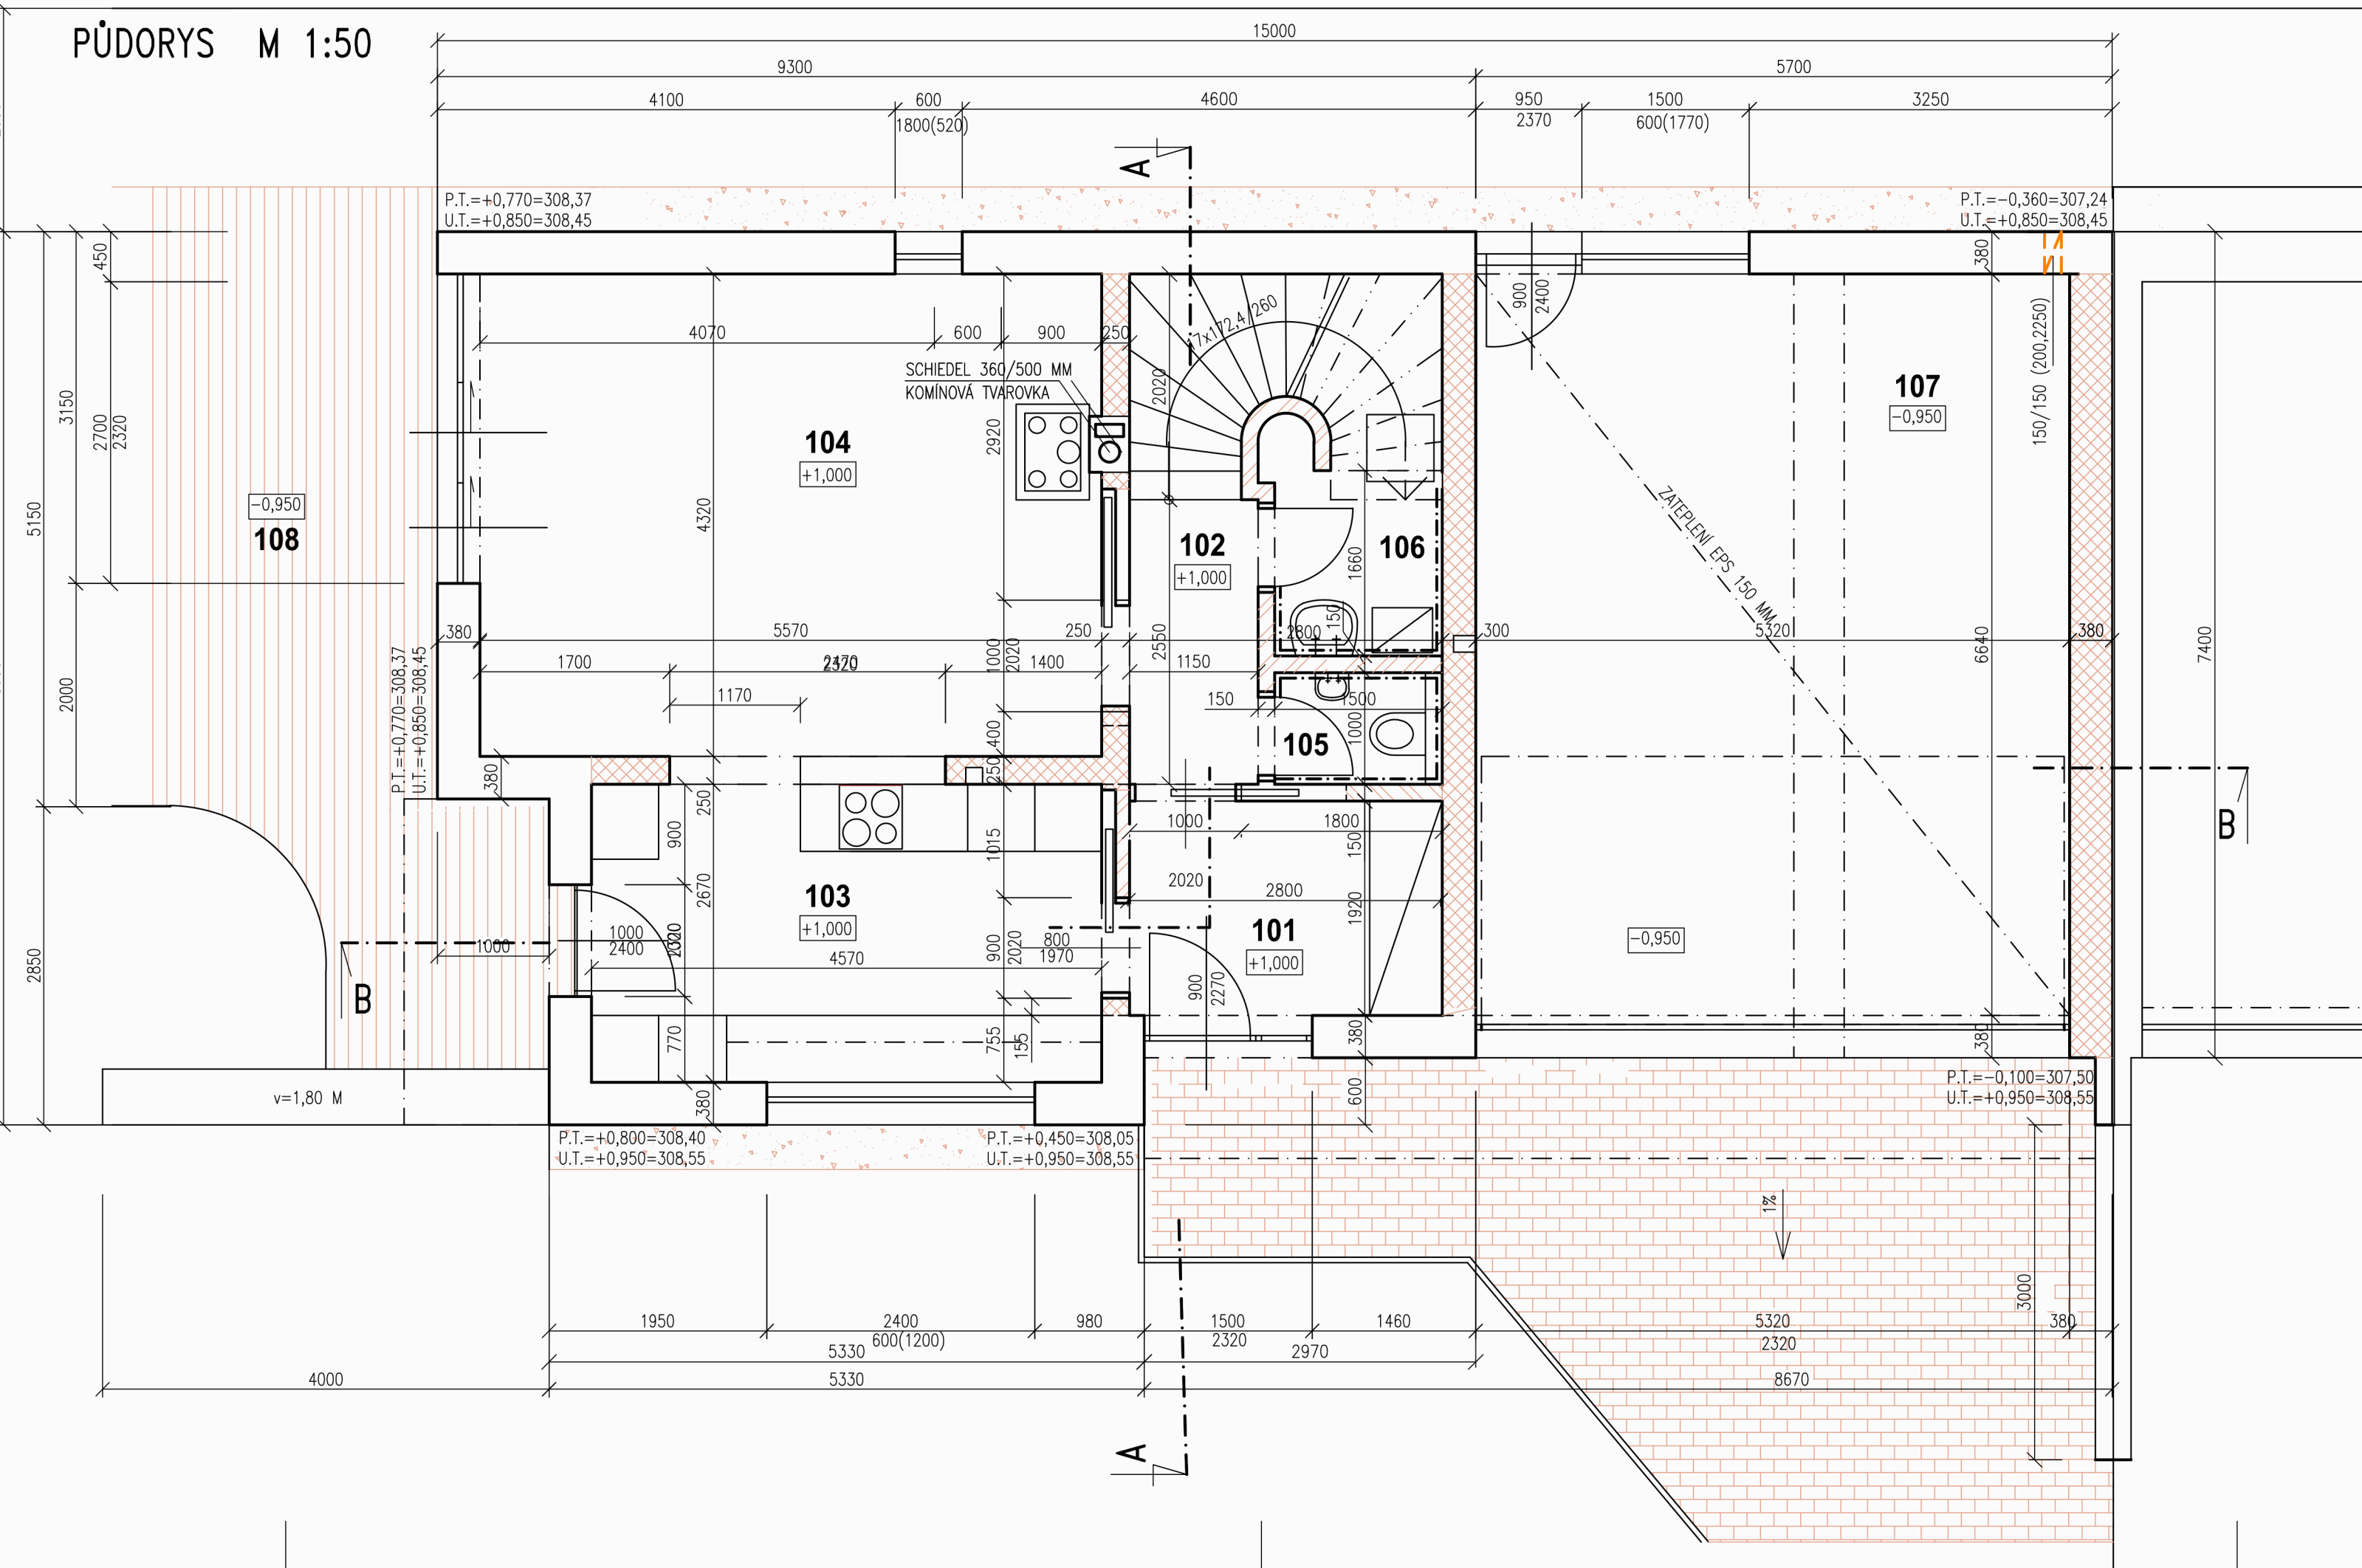

## LEGENDA MÍSTNOSTÍ

ČÍS.	DRUH MÍSTNOSTI	M <sup>2</sup>	SKL.	DRUH PODLAHY	ÚPRAVA STĚN	POZNÁMKA
101	VSTUPNÍ ZÁDVEŘÍ	5,37	S02	KERAM. DLAŽBA	MALBA	VESTAVNÉ SKŘÍŇE
102	CHODBA SE SCHODIŠTĚM	7,67	S02	DŘEVĚNÝ OBKLAD KERAM. OBKLAD	MALBA	
103	KUCHYNĚ	12,20	S02	KERAM. DLAŽBA	MALBA	KERAM. OBKLAD ZA KUCH. LINKOU
104	OBÝVACÍ POKOJ	24,45	S01	LAMINO	MALBA	
105	TOALETA	1,50	S03	KERAM. DLAŽBA	KERAM. OBKLAD MALBA	KERAM. OBKLAD V=2050 MM
106	MÍSTNOST PRO KOTEL	2,70	S03	KERAM. DLAŽBA	KERAM. OBKLAD MALBA	KERAM. OBKLAD V=2050 MM
107	DVOJGARÁŽ	35,75	S04	CEMENT. POTĚR	MALBA	
108	TERASA	20,00	S06	DŘEVĚNÁ		
110	NÁJEZD DO GARÁŽE PŘÍSTUPOVÝ CHODNÍK	28,75	S05	BETON. DLAŽBA		

## LEGENDA HMOT

- BROUŠENÉ CIHLY  
POROTHERM 44 PROFI P10 NA MALTU PRO TENKÉ SPÁRY  
POROTHERM PROFI
- BROUŠENÉ CIHLY  
POROTHERM 30 PROFI P15 NA MALTU PRO TENKÉ SPÁRY  
POROTHERM 24 PROFI P15 NA MALTU PRO TENKÉ SPÁRY
- ŽELEZOVÝ BETON C20/25-XC1
- POROTHERM 11,5 PROFI P10 NA MALTU PRO TENKÉ SPÁRY  
POROTHERM 14 PROFI P10 NA MALTU PRO TENKÉ SPÁRY

## POZNÁMKA

1/ DO SVISLÝCH NOSNÝCH KONSTRUKCÍ (STĚN A PILÍŘŮ) NESMÍ BÝT PROVÁDĚNY VODOROVNÉ DRÁŽKY

REVIZE 2-ČERVEN 2017  
0,000 = VÝŠKA 1.NP OBJEKTU A